


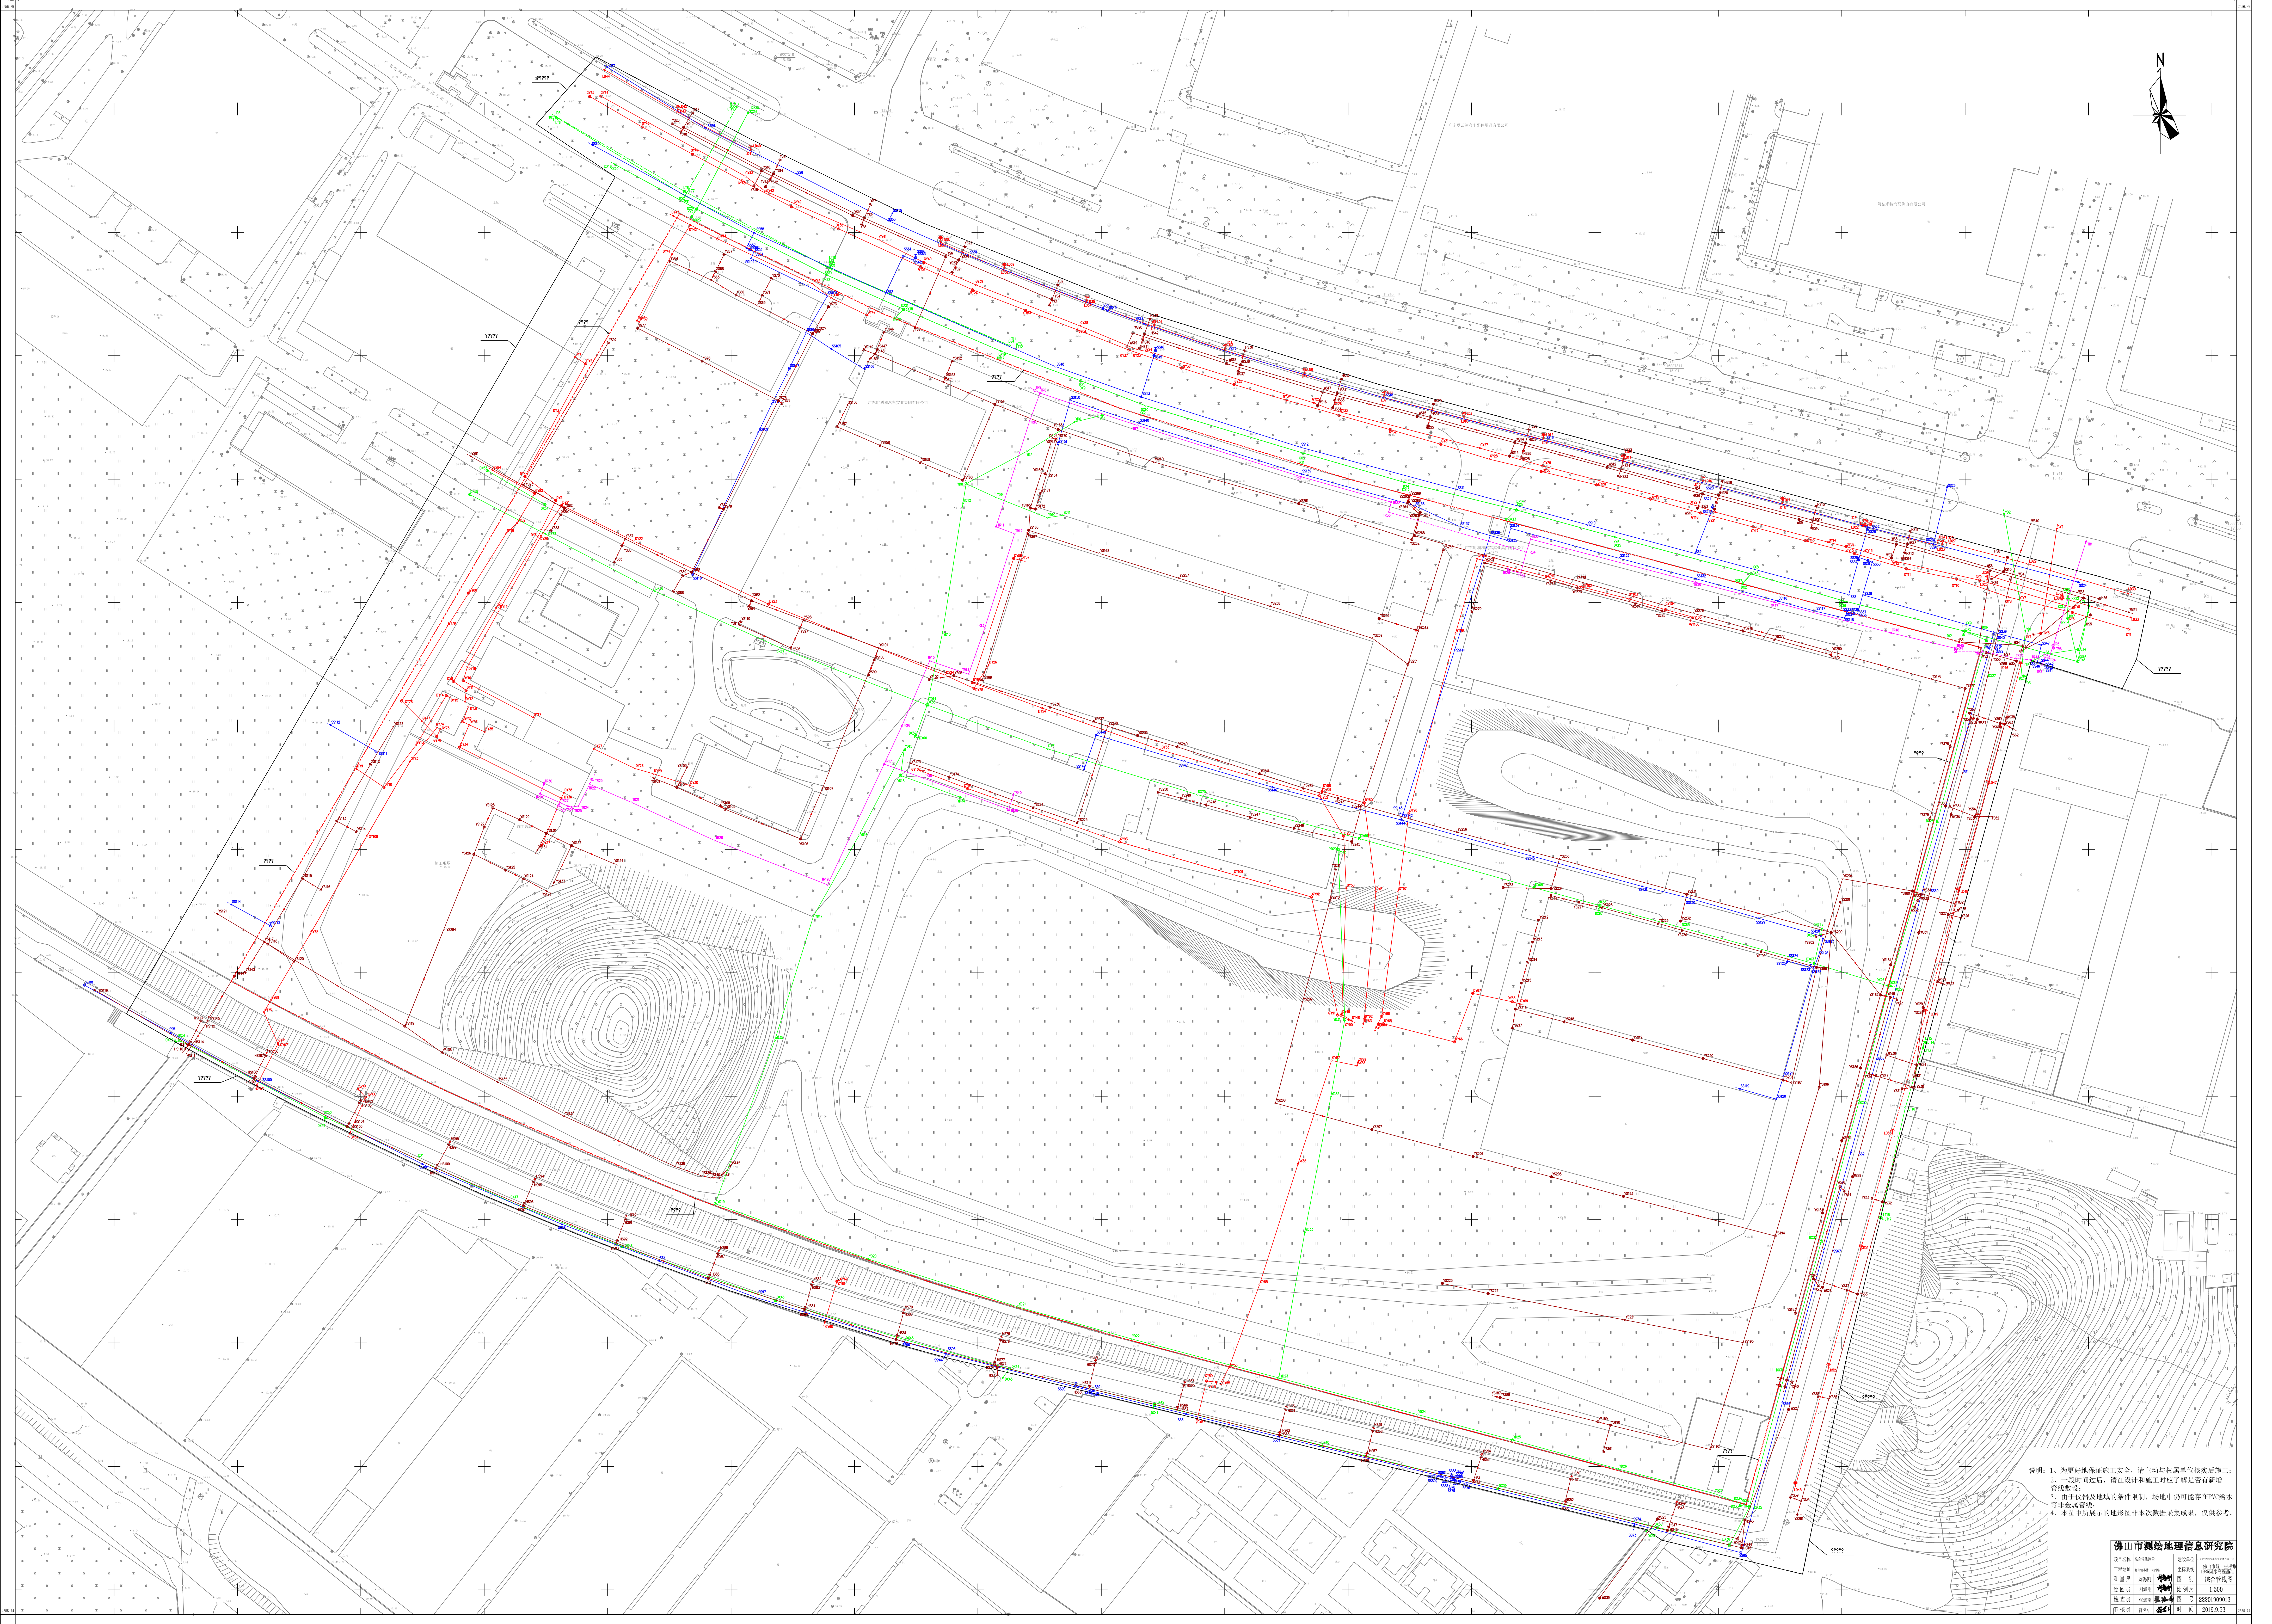

说明：1、为更好地保证施工安全，请主动与权属单位核实后施工。
2、一段时间后，请在设计和施工时应了解是否有新增管线建设。
3、由于仪器及地域的条件限制，场地中仍可能存在PVC的水等非金属管线。
4、本图所示的地形图非本次数据采集成果，仅供参考。

佛山市测绘地理信息研究院			
